


10 nadars pour le parking Art 8

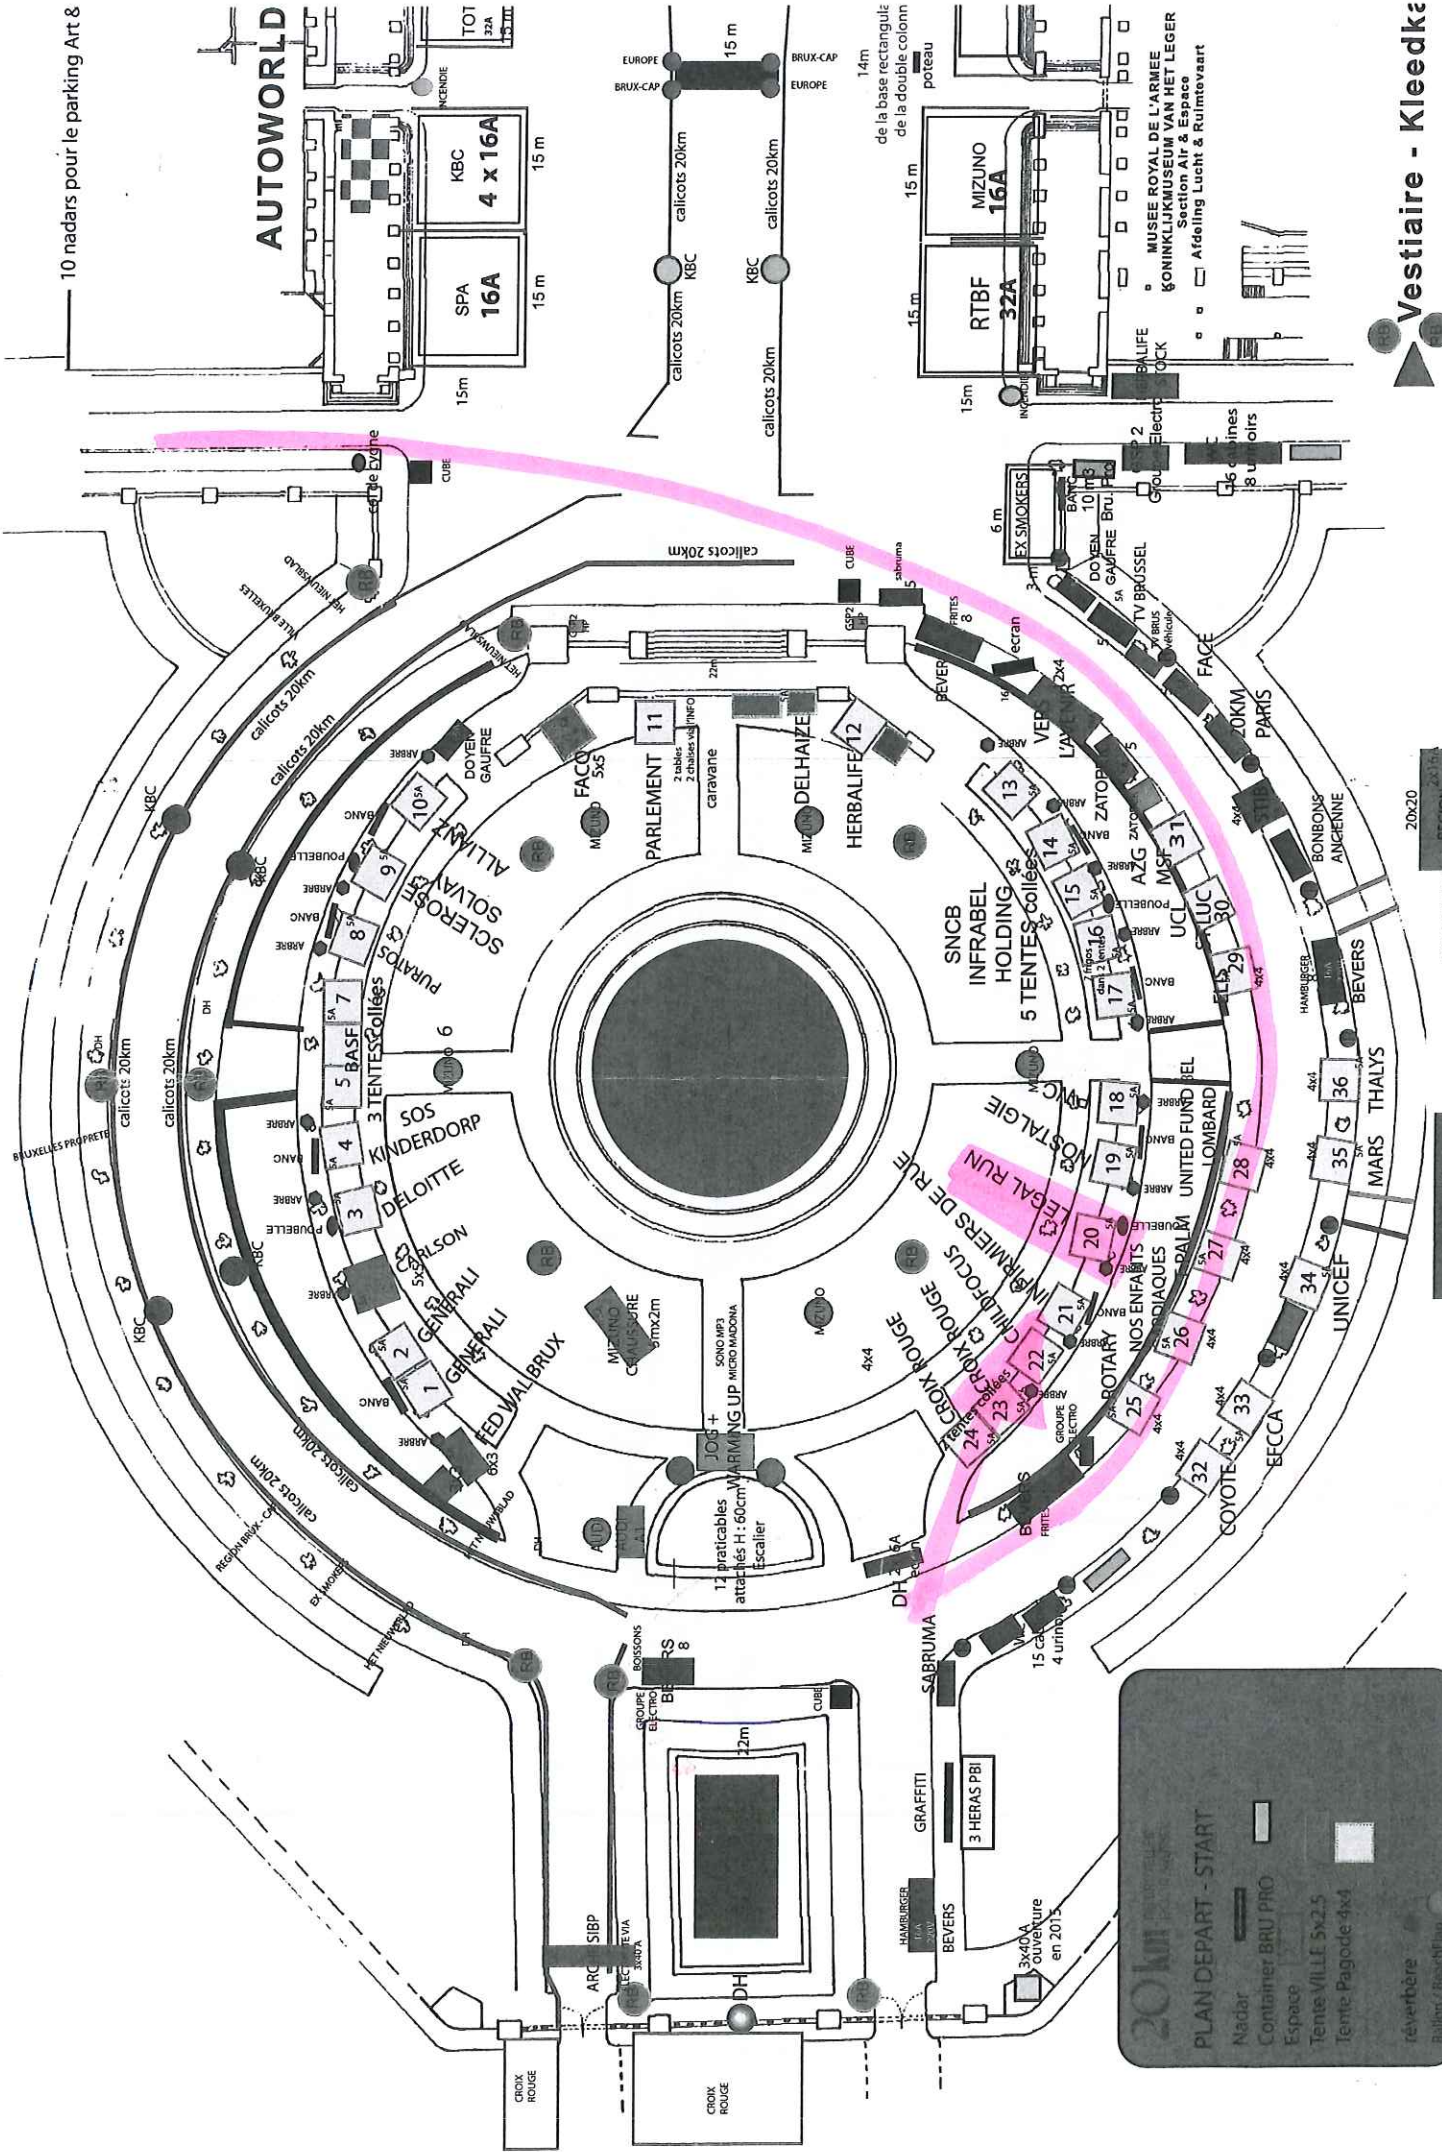

AUTOWORLD

KBC SPA 16A  
KBC 4 x 16A  
15m  
15m  
15m

EUROPE 15m  
BRUX-CAP  
BRUX-CAP

MUSEE ROYAL DE L'ARMEE & ONINKLIJKMUSEUM VAN HET LEGER  
Section Air & Espace  
Ardelev Lucht & Ruimtevaart

20x20  
REGION BRUXELLES-CAPITALE  
BAL CAP  
CHATEAU GONFLABLE  
20 NADAR

Vestiaire - Kleedka

6 nadars pour le vestiaire

**20x20**

PLAN DEPART - START

Nadar

Conteneur BRU PRO

Espace

Tente VILLI 5x2.5

Tente Pagode 4x4

réverbère

Bulle / Fasc / Ray